

**UCHWAŁA NR XIV/183/19
RADY GMINY ZGIERZ**

z dnia 26 listopada 2019 r.

**w sprawie przystąpienia do sporządzenia zmiany miejscowego planu zagospodarowania
przestrzennego gminy Zgierz dla części terenu wsi Dąbrówka Wielka-Cegielniana**

Na podstawie art. 18 ust. 2 pkt. 5 ustawy z dnia 8 marca 1990 roku o samorządzie gminnym (t. j. Dz. U. z 2019 r. poz. 506; zm.: Dz. U. z 2019 r. poz. 1309, poz. 1696 i poz. 1815) oraz art. 14 i art. 27 ustawy z dnia 27 marca 2003 r. o planowaniu i zagospodarowaniu przestrzennym (t. j. Dz. U. z 2018 r. poz. 1945; zm.: Dz. U. z 2019 r. poz. 60, poz. 235, poz. 730, poz. 1009, poz. 1524, poz. 1696, poz. 1716 i poz. 1815) Rada Gminy Zgierz

Uchwała, co następuje:

§ 1. Przystąpić do sporządzenia zmiany miejscowego planu zagospodarowania przestrzennego gminy Zgierz dla części terenu wsi Dąbrówka Wielka-Cegielniana - Uchwała nr LIV/597/10 Rady Gminy Zgierz z dnia 19 sierpnia 2010 r., zgodnie z załącznikiem nr 1 do Uchwały w granicach określonych:

- 1) od północy - północna granica działek nr ew. 370, 683, 682, 376, 397/18, 410/12;
- 2) od południa - północna granica działek nr ew. 415, 777 - droga powiatowa nr P5132E - ul. Cegielniana;
- 3) od wschodu - wschodnia granica obrębu Dąbrówka Wielka;
- 4) od zachodu - zachodnia granica działek nr ew. 376, 401, oraz wschodnia granica działki nr ew. 273 - droga wojewódzka nr 702, zgodnie z załącznikiem Nr 1 do uchwały.

§ 2. Zakres ustaleń planu obejmować będzie art. 15 ustawy z dnia 27 marca 2003 r. o planowaniu i zagospodarowaniu przestrzennym (t. j. Dz. U. z 2018 r. poz. 1945; zm.: Dz. U. z 2019 r. poz. 60, poz. 235, poz. 730, poz. 1009, poz. 1524, poz. 1696, poz. 1716 i poz. 1815).

§ 3. Plan sporządzony będzie w skali 1:2000.

§ 4. Wykonanie uchwały powierza się Wójtowi Gminy Zgierz.

§ 5. Uchwała wchodzi w życie z dniem podjęcia i podlega ogłoszeniu.




Wiceprzewodniczący
Rady Gminy Zgierz

Kinga Banasik
Kinga Banasik

Załącznik do uchwały Nr XIV/183/19
Rady Gminy Zgierz
z dnia 26 listopada 2019 r.

**GRANICA OBSZARU OBJĘTEGO ZMIANĄ MIEJSCOWEGO PLANU ZAGOSPODAROWANIA PRZESTRZENNEGO
GMINY ZGIERZ DLA CZĘŚCI TERENU WSI DĄBRÓWKA WIELKA - CEGIELNIANA**

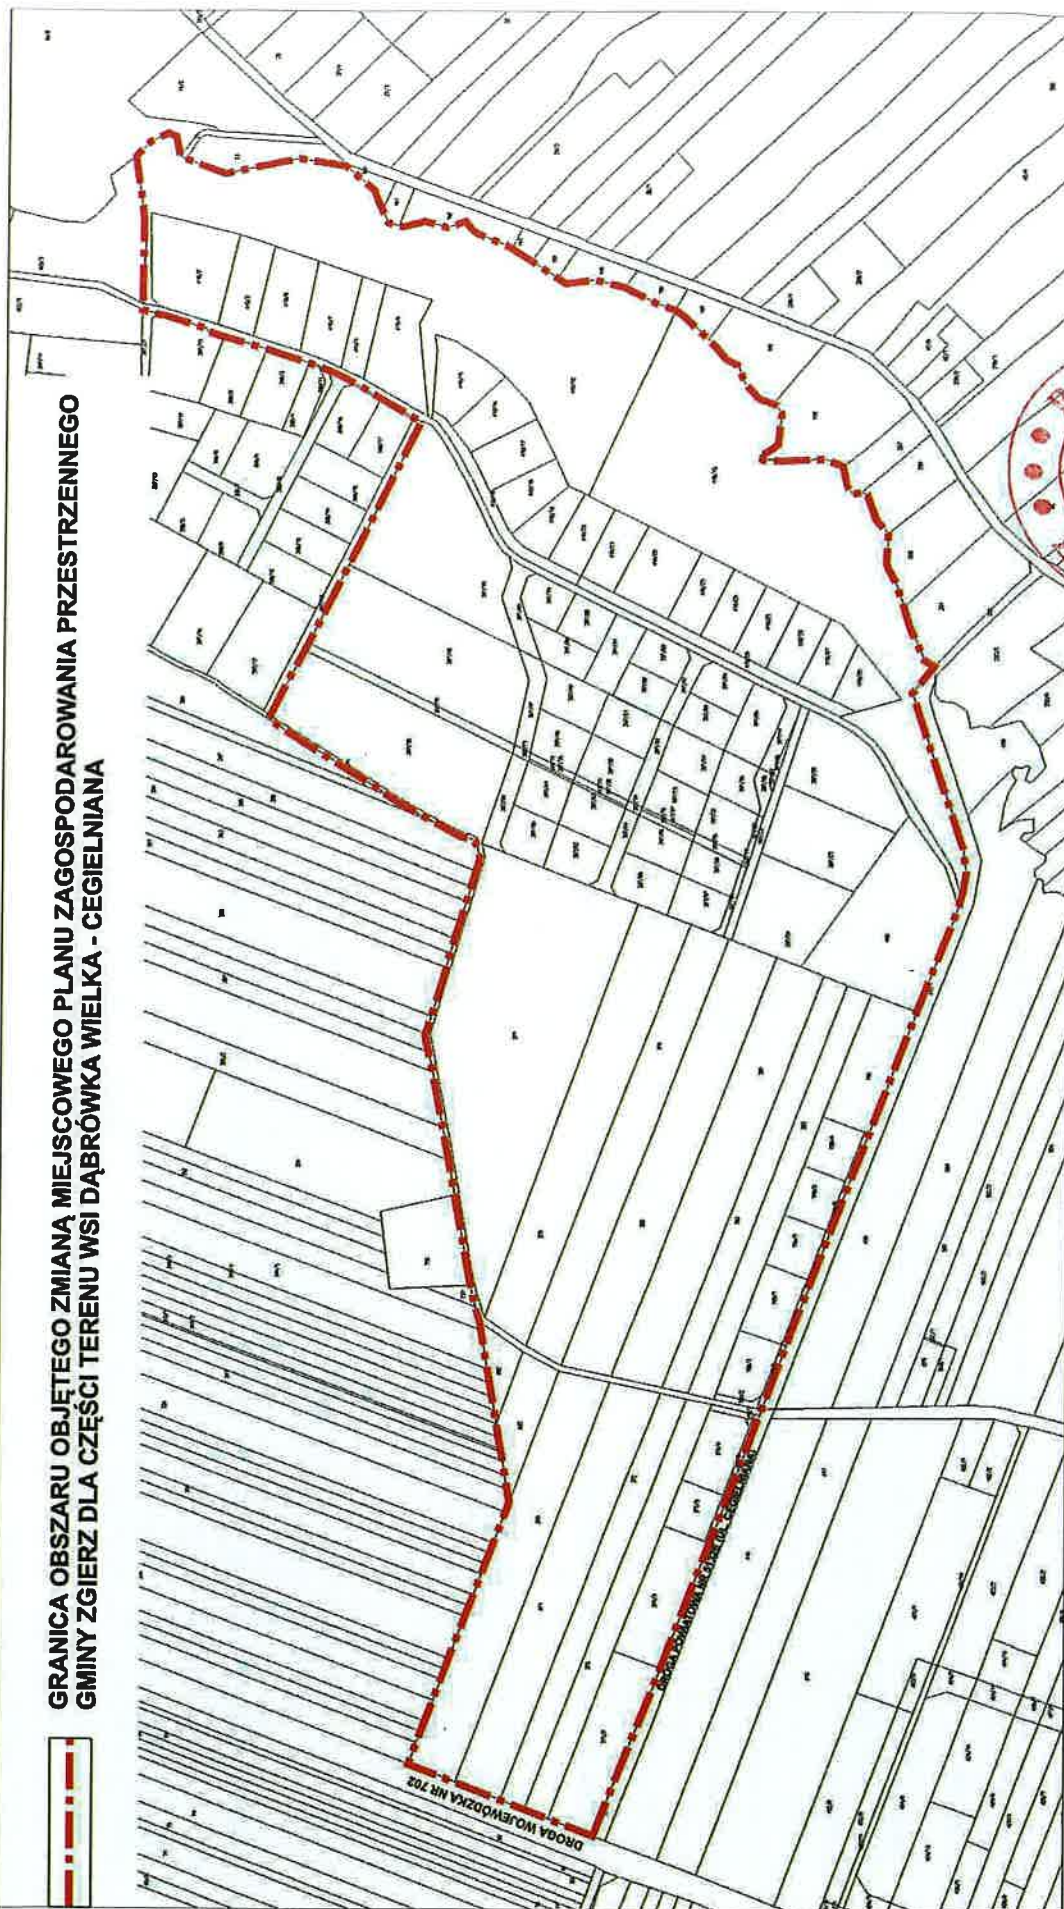

CEPRZEWODNICZĄCY
Rady Gminy Zgierz
Kinga Banasik
Strona 1